

TERRAIN NATUREL

Terrain Naturel

Façade NORD-OUEST

+331.38

+342.10

+342.10


+332.55

+331.85

+332.88

+331.85

+330.05

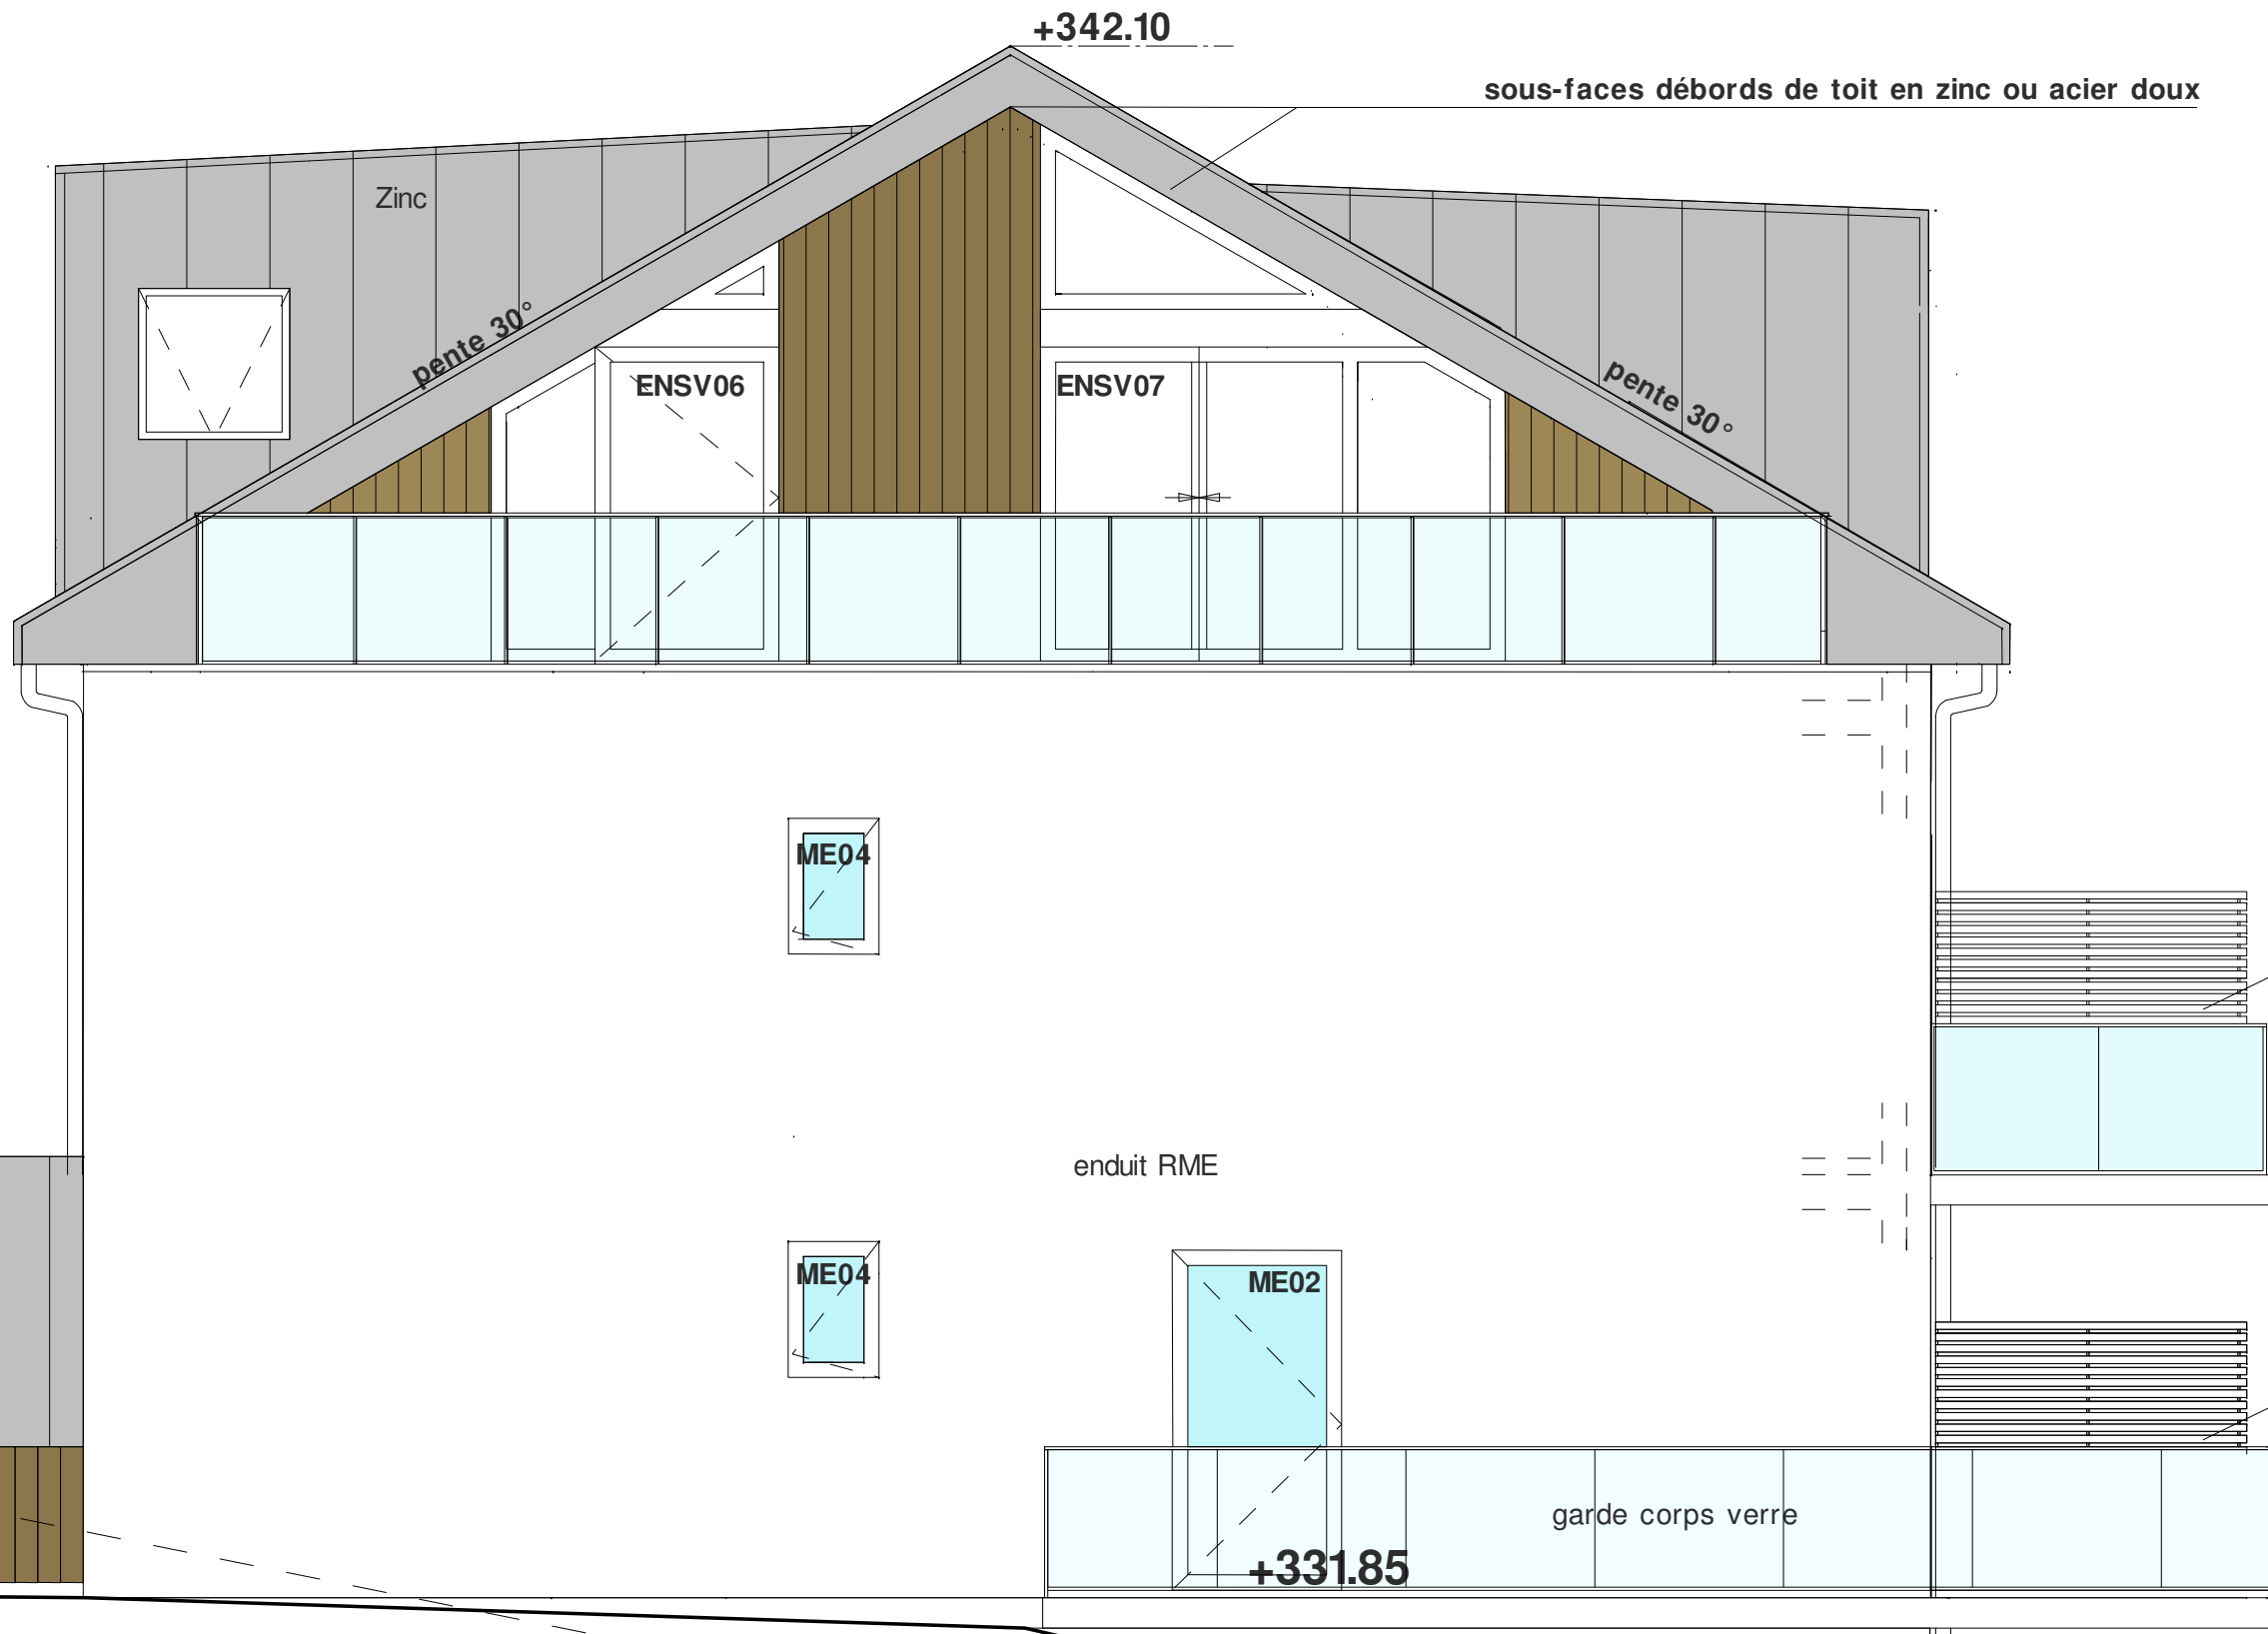

Façade SUD-OUEST

<p><b>FRANCK POTTIN</b> ATELIER D'ARCHITECTURE</p>	DCE	EX 19
	<p>Maitre d'ouvrage</p> <p>28 logements. Boulevard des Monts. 73000 CHAMBERY</p>	
<p>SCCV. RESIDENCE EMINENCE</p> <p>81 rue de la Petite Eau, 73290 La Motte Servolex</p>	<p>Echelle</p> <p>Façades Nord-Ouest et Sud-Ouest bâtiment C 1/50ème</p>	
<p>Date : 15 novembre 2022</p>	<p>135 ROUTE DE MASSY 74330 MESIGNY</p> <p>04 50 77 88 45 architecture@frankpottin.fr</p>	
<p>FRANCK POTTIN - ARCHITECTE D.P.L.G. SELARL D'ARCHITECTURE RCS ANNECY TGI D 438 440 471</p>		

boulevard des Monts