




R+2

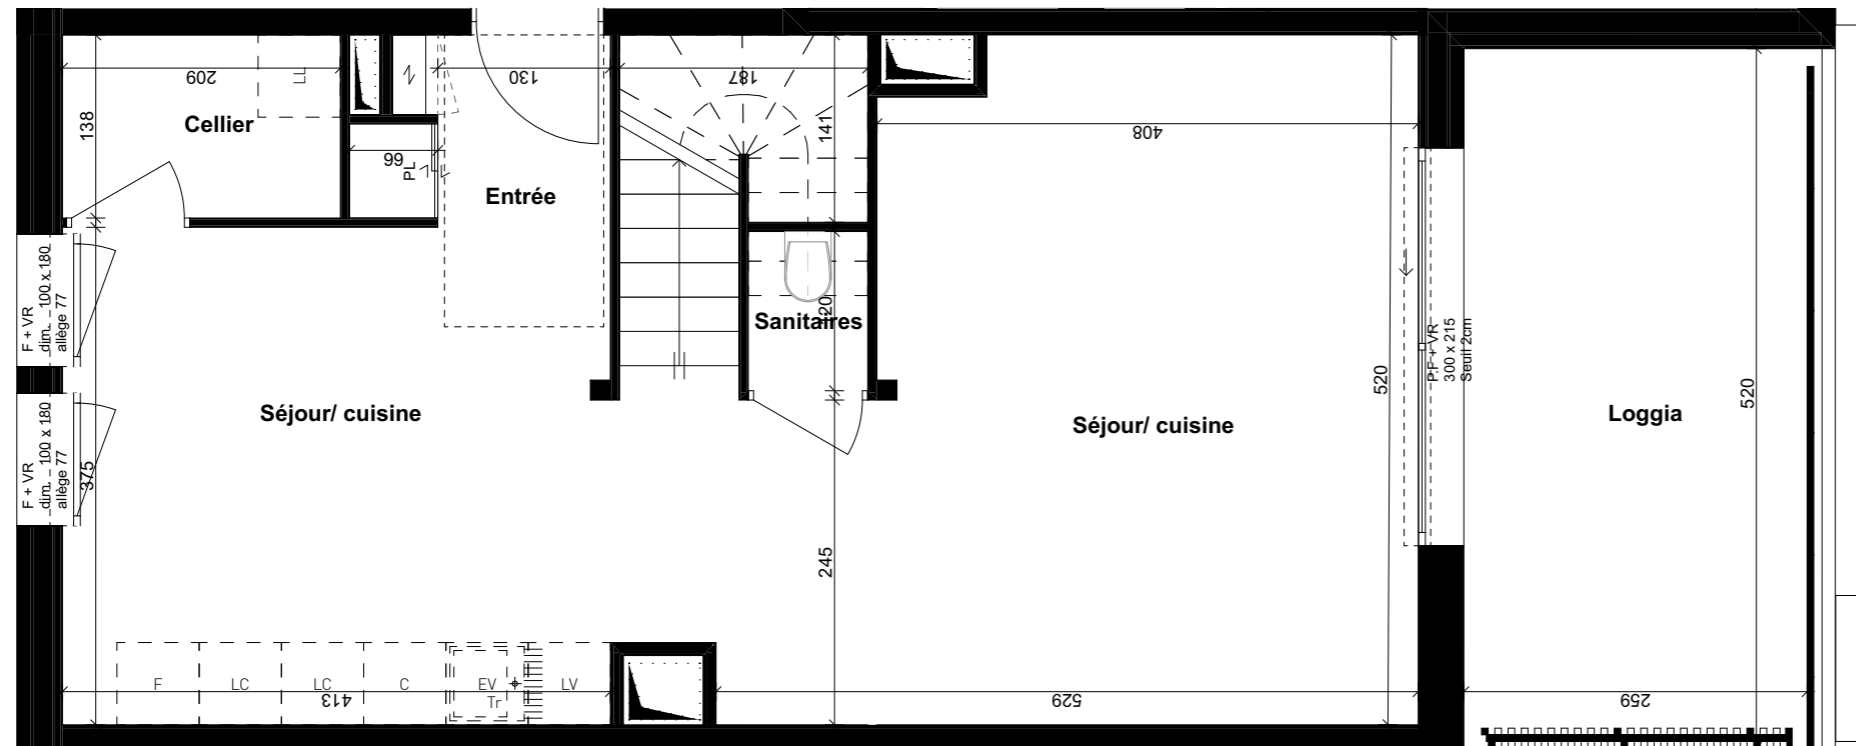

R+1

PLAN DE VENTE PROVISOIRE

AVERTISSEMENT : Aucun des éléments de cuisine indiqués sur le présent plan n'est fourni. (Sauf mention contraire dans notice descriptive).
Des modifications sont susceptibles d'être apportées en fonction des nécessités techniques de réalisation, tant en ce qui concerne les dimensions libres que l'équipement. Les surfaces, les hauteurs et les cotes sont données à titre indicatif sous réserve des impératifs de construction et des tolérances d'exécution (ou autres).

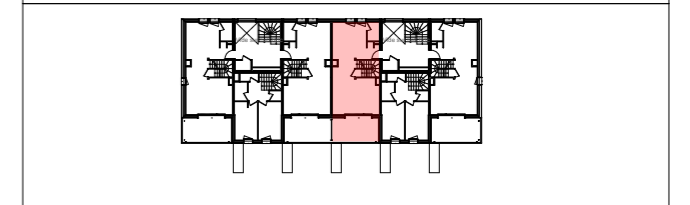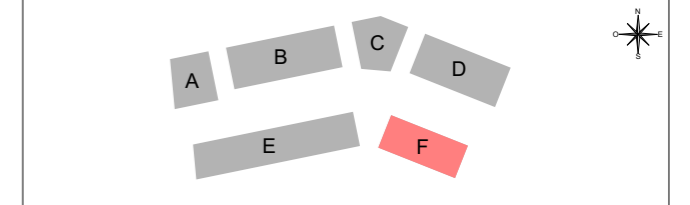

Bât. F : R+1 | T4 duplex | F1.102

Entrée	3,54
Séjour/ cuisine	39,71
Sanitaires	1,08
Cellier	2,89
dgt	4,94
Chambre 1	10,51
Chambre 2	9,82
Chambre 3	9,68
SDB	7,48
Dressing	4,16
SURFACE HABITABLE TOTALE	93,81 m²
Loggia	12,40
SURFACE EXTERIEURE TOTALE	12,40 m²

LÉGENDE	
	GAINES
	TABLEAU ÉLECTRIQUE
	PORTE-FENÊTRE
	FENÊTRE
	OCCULTATION PAR BRISE-SOLEIL ORIENTABLE
	TRAPPE ACCES GAINES
	CLOISON DEMONTABLE
	FAUX-PLAFOND, SOFFITE ht 2,2m
	emplacement ÉVIER
	emplacement LAVE-VAISSELLE
	emplacement CUISSON
	emplacement RÉFRIGÉRATEUR
	emplacement LAVE-LINGE
	emplacement LINÉAIRE COMPLÉMENTAIRE
	emplacement TRI SELECTIF

Hauteur sous plafond des pièces sauf mention particulière: 2,50m

