



Façade OUEST

D=H/2

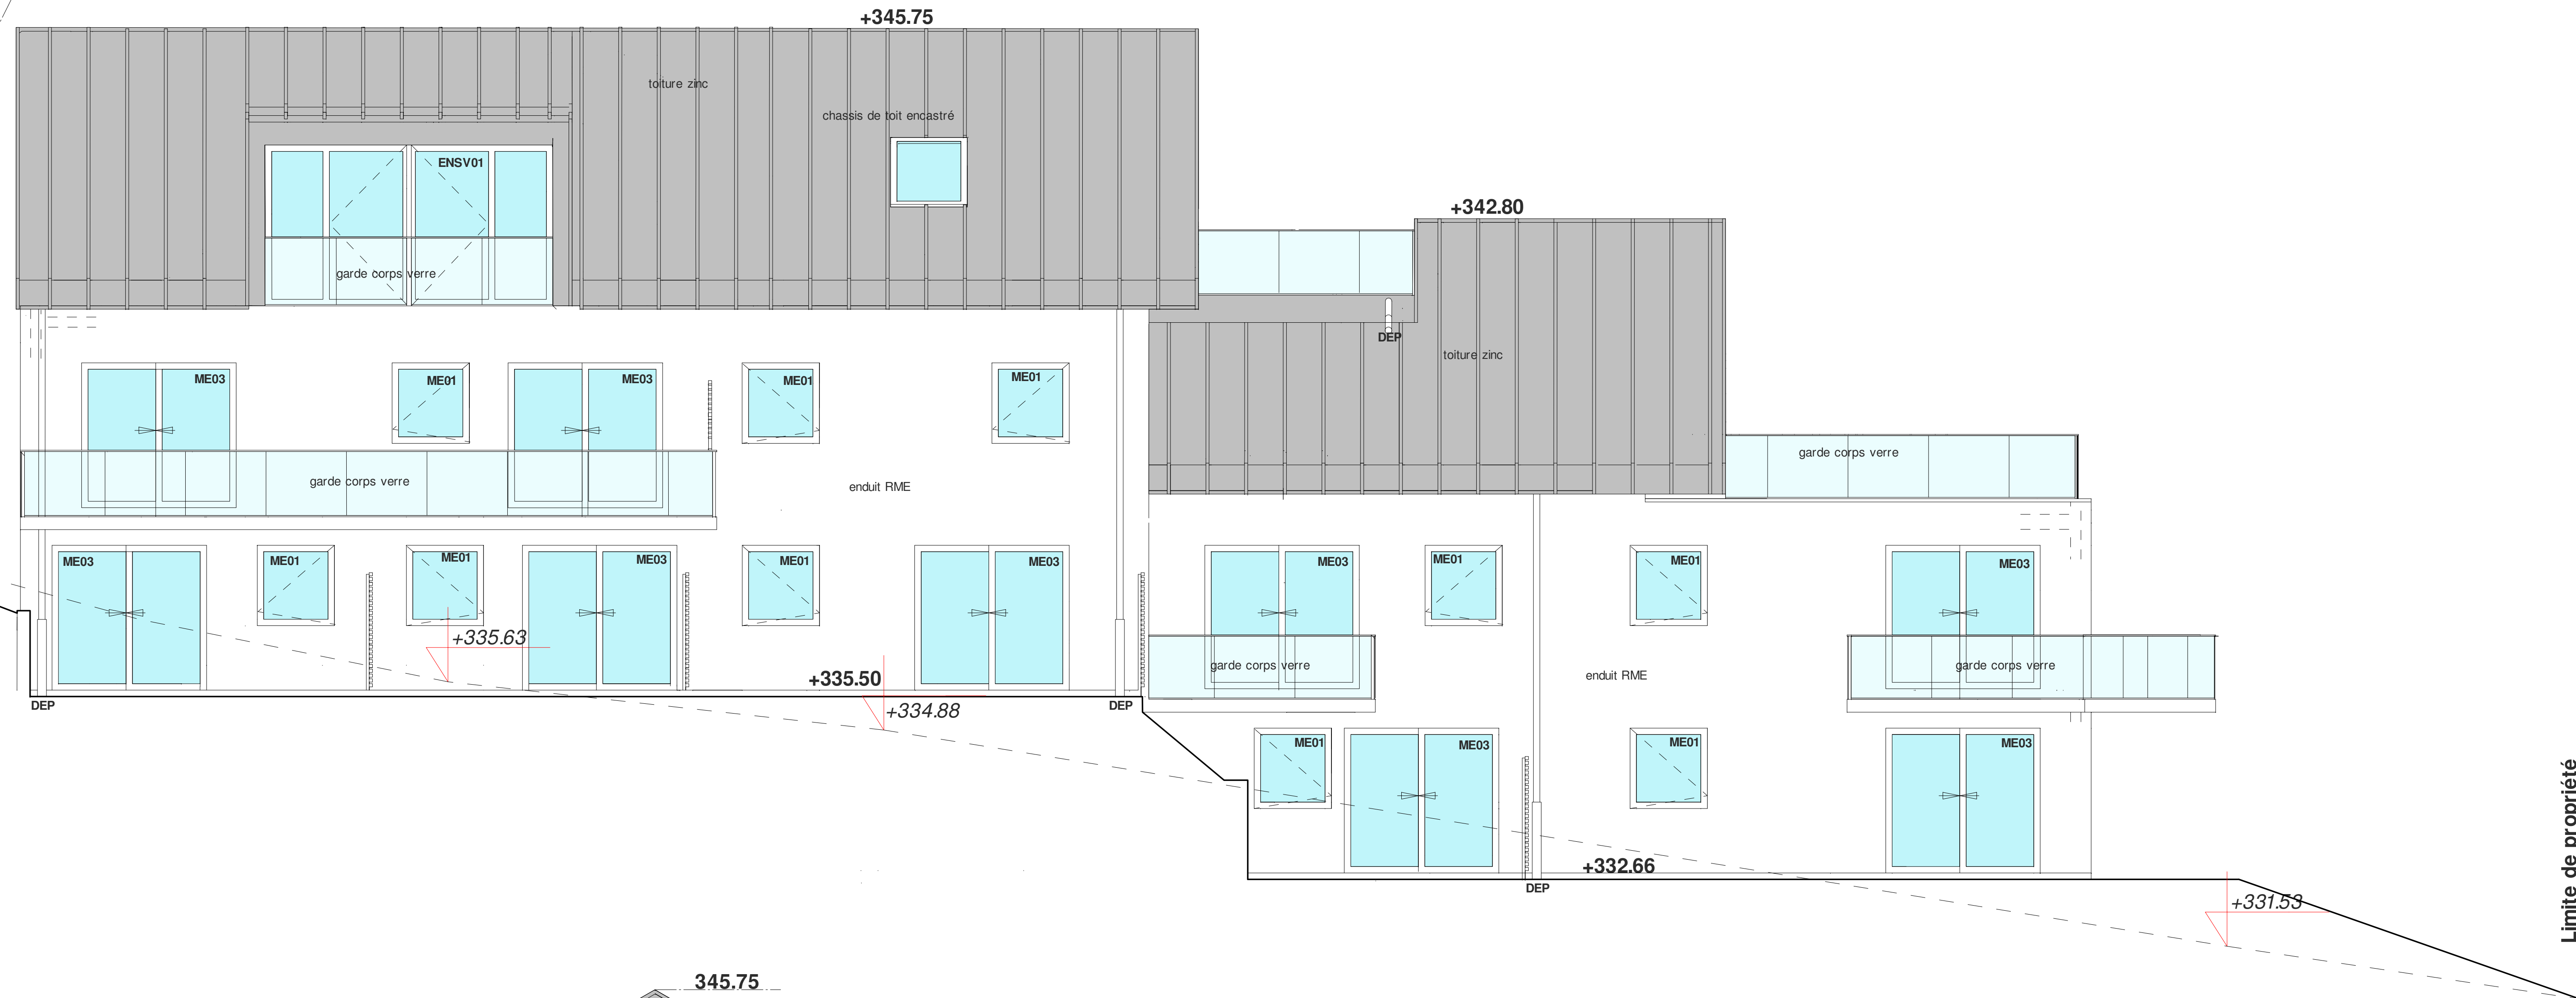

Façade NORD

D=H/2

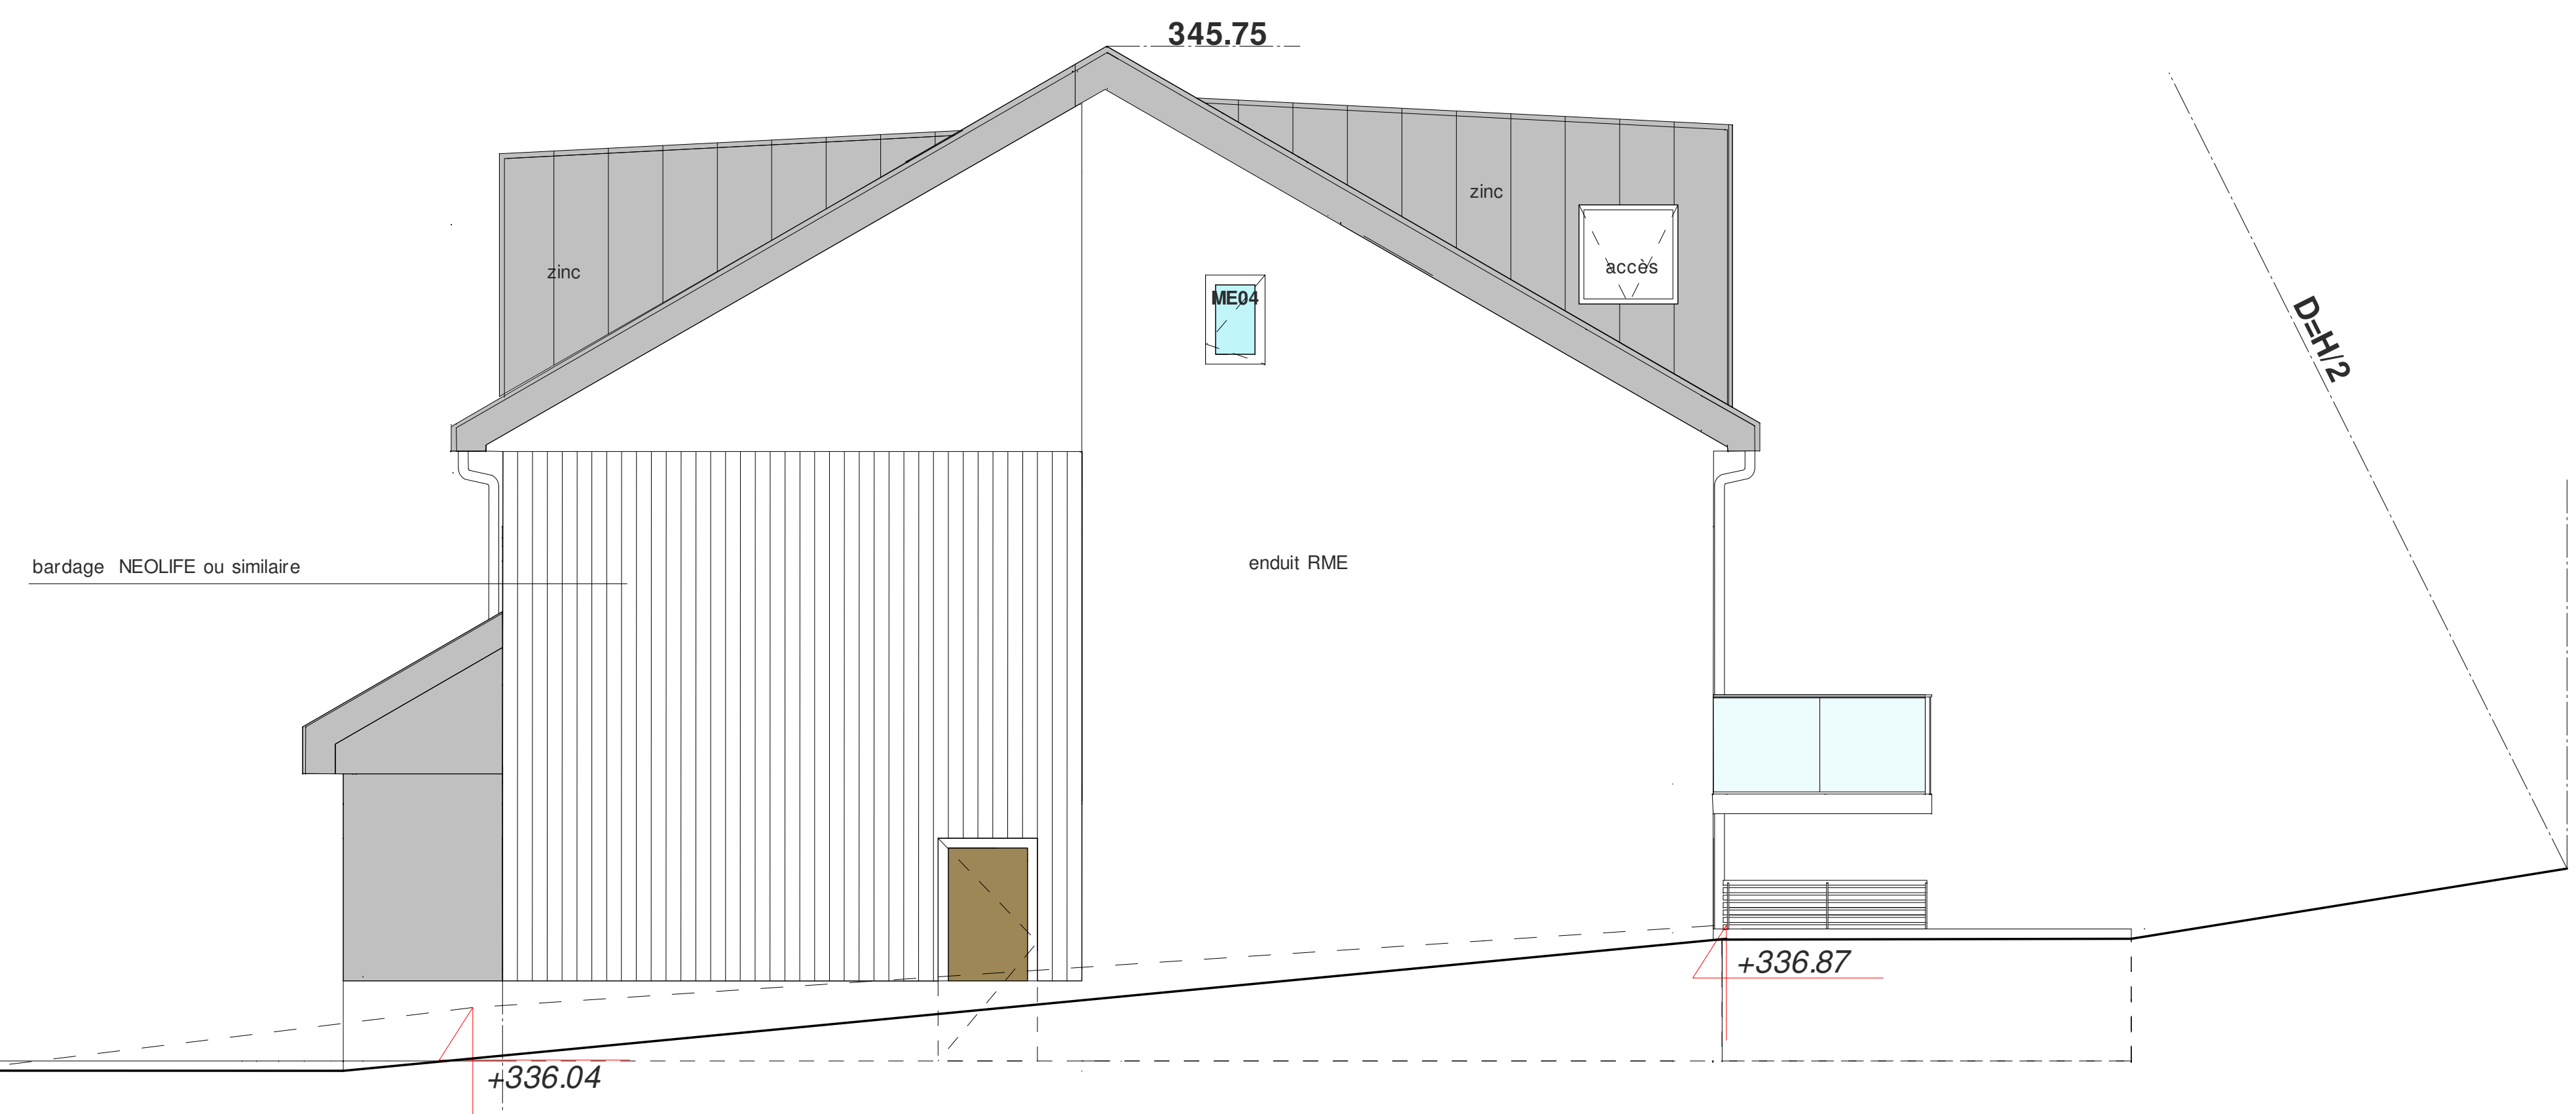

FRANCK POTTIN ATELIER D'ARCHITECTURE	DCE	EX 15
	Maître d'ouvrage	
SCCV RESIDENCE EMINENCE 81 rue de la Petite Eau, 73290 La Motte Servolex	28 logements. Boulevard des Monts. 73000 CHAMBERY	
	Façades Nord et Ouest du bâtiment A	
Date :	15 novembre 2022	Echelle 1/50ème
	135 ROUTE DE MASSY 74330 MÉSIGNY	04 50 77 86 45 architecture@frankpottin.fr
<small>FRANCK POTTIN - ARCHITECTE D.P.L.G. SELARL D'ARCHITECTURE RCS ANNECY TGI D 438 440 471</small>		